



ΕΦΗΜΕΡΙΣ ΤΗΣ ΚΥΒΕΡΝΗΣΕΩΣ

ΤΗΣ ΕΛΛΗΝΙΚΗΣ ΔΗΜΟΚΡΑΤΙΑΣ

ΤΕΥΧΟΣ ΤΕΤΑΡΤΟ **Αρ. Φύλλου 385**

5 Ιουνίου 1998

ΠΕΡΙΕΧΟΜΕΝΑ

ΑΠΑΛΛΟΤΡΙΩΣΕΙΣ

ΑΝΑΚΟΙΝΩΣΕΙΣ

Αριθ. Δ12/Φ68/ΟΙΚ./32640 (1)

Παρακατάθεση αποζημίωσης για ακίνητα που έχουν απαλλοτριωθεί με την απόφαση ΚΥΑ 1080442/4964/0010/24.7.95 (ΦΕΚ 597/τ. Δ΄) των Υπουργών Οικονομικών και Περιβάλλοντος, Χωροταξίας και Δημοσίων Έργων για την κατασκευή του έργου: «Έργα προστασίας υπογείων υδροφορέων Αργολικού πεδίου από υφαλμύρωση Ζώνες Ε3 - Ε4 - Ε5 - Ε8 κατασκευή των αντλιοστασίων 3Α - 3Α - 3Α4 - 3Α5 - Κ 5.

Ο ΥΠΟΥΡΓΟΣ
ΠΕΡΙΒΑΛΛΟΝΤΟΣ, ΧΩΡΟΤΑΞΙΑΣ ΚΑΙ ΔΗΜ. ΕΡΓΩΝ

Έχοντας υπόψη:

1. Τις διατάξεις των άρθρων 7 και 8 του Ν.Δ. 797/1971 «για αναγκαστικές απαλλοτριώσεις» (ΦΕΚ 1/1.1.1971 τ. Α΄).

2. Τις διατάξεις του Π.Δ. 69/8.2.1988 «για τον Οργανισμό της Γενικής Γραμματείας Δημοσίων Έργων» (ΦΕΚ 28/16.2.88 τ. Α΄).

3. Τον πίνακα παρακατάθεσης των αποζημιώσεων κατά ιδιοκτησία με ημερομηνία 10.4.98, όπως έχει συνταχθεί σε εκτέλεση της απόφασης 684/1997 του Εφετείου Ναυπλίου.

4. Την εξουσιοδοτική απόφαση του Υπουργού Περιβάλλοντος, Χωροταξίας και Δημοσίων Έργων Δ17α/01/79/24.8.89 (ΦΕΚ 666/6.9.89 τ. Β΄), ειδοποιούμε τα πρόσωπα που έχουν ή αξιώνουν εμπράγματα δικαιώματα στα ακίνητα που έχουν απαλλοτριωθεί με την απόφαση που αναφέρεται στο θέμα ότι, η αποζημίωση των εκτάσεων και των επικειμένων τους, όπως σημειώνονται στα σχετικά κτηματολόγια, έχει κατατεθεί στο Ταμείο Παρακαταθηκών και Δανείων Ναυπλίου με την έκδοση του γραμματίου παρακαταθήκης Νο 24751/13.5.98 συνολικού ποσού 31.978.740 δραχμών.

Η αποζημίωση έχει κατατεθεί υπέρ των φερομένων ως ιδιοκτητών κατά τις ενδείξεις των σχετικών κτηματολογίων σε συνδυασμό με τις ενδείξεις της καθοριστικής των αποζημιώσεων απόφασης και θα καταβληθεί στα πρόσωπα που θα αναγνωρισθούν δικαιούχοι με απόφαση του Μονομελούς Πρωτοδικείου της περιφερείας των ακινήτων.

Η παρούσα να δημοσιευθεί στην Εφημερίδα της Κυβερνήσεως.

Αθήνα, 25 Μαΐου 1998

Με εντολή Υπουργού

Η Τμηματάρχης

ΠΑΝ. ΑΘΑΝΑΣΑΚΟΠΟΥΛΟΥ

Αριθ. 14/2148 (2)

Ειδοποίηση για την γενόμενη παρατατάθεση αποζημιώσης ακινήτων που απαλλοτριώθηκαν αναγκαστικά για τη διαπλάτυνση της επαρχιακής οδού Καλλιθέας - Καλάνδρας του κυκλώματος Κασσάνδρας Νομού Χαλκιδικής για τη διαμόρφωση ισόπεδου κόμβου στη συμβολή με την κοινοτική οδό Φούρκας - παραλία Φούρκας (Χ.Θ.84 + 336 έως 84 + 626).

Ο ΝΟΜΑΡΧΗΣ ΧΑΛΚΙΔΙΚΗΣ

Έχοντας υπόψη τις διατάξεις των άρθρων 7, 8 του Ν. Δ/τος 797/1971 «περί αναγκαστικών απαλλοτριώσεων» σε συνδυασμό προς τις διατάξεις του 139/1071 Β. Δ/τος «περί αρμοδιότητος των Νομαρχών προς κήρυξη αναγκαστικών απαλλοτριώσεων»,

Ειδοποιούμε

τους έχοντες ή αξιούντες δικαιώματος κυριότητας στα ακίνητα που απαλλοτριώθηκαν με την 720/22.4.94 απόφασή μας για τη διαπλάτυνση της επαρχιακής οδού Καλλιθέας - Καλάνδρας για τη διαμόρφωση ισόπεδου κόμβου στη συμβολή με την κοινοτική οδό Φούρκας - παραλία Φούρκας (Χ.Θ.84 + 336 έως 84 + 626) καθώς και των τυχόν εγγεγραμμένων ενυποθήκων στα υπόψη ακίνητα ή κατασχέσεις δανειστών ή τρίτους γενικά διεκδικητές ότι:

Η με την 24/97 απόφαση του Μονομελούς Πρωτοδικείου Χαλκιδικής καθορισθείσα προσωρινώς αποζημίωση των απαλ/ντων ακινήτων, παρατακατέθηκε στο Ταμείο Παρακαταθηκών και Δανείων Κασσάνδρας και εκδόθηκε το αρ. 7576/13.5.98 γραμμάτιο συστάσεως παρακαταθήκης συνολικού ποσού 26.428.930 δρχ.

Η παρούσα να δημοσιευθεί στην Εφημερίδα της Κυβερνήσεως.

Πολύγυρος, 27 Μαΐου 1998

Ο Νομάρχης

ΒΑΣΙΛΕΙΟΣ ΒΑΣΙΛΑΚΗΣ

ΠΟΛΕΟΔΟΜΙΑ

ΑΠΟΦΑΣΕΙΣ

Αριθ. 1142/205 (3)

Έγκριση τροποποίησης σχεδίου πόλης Γυμνου Ν. Εύβοιας στα ΟΤ Δ18, Β24 και Β25.

Ο ΝΟΜΑΡΧΗΣ ΕΥΒΟΙΑΣ

Έχοντας υπόψη:

1. Τις διατάξεις του από 17.7.1923 Ν. Δ/τος «περί σχεδίων πόλης κ.λ.π.».
2. Την 1/61 εγκύκλιο του Υπουργείου Δημοσίων Έργων.
3. Την 78/1997 απόφαση ΚΣ Γυμνου.
4. Την 1487/11.5.93 (ΦΕΚ 556/Δ΄/93) απόφαση Νομάρχη Εύβοιας με την οποία εγκρίθηκε η πολεοδομική μελέτη οικισμού Γυμνου.
5. Την 214/30.1.98 εισήγηση Δ/νσης ΧΟΠ Ν.Α. Εύβοιας προς ΣΧΟΠ Εύβοιας.
6. Την 10/4/2.2.98 γνωμοδότηση ΣΧΟΠ Εύβοιας.
7. Τις διατάξεις του Α.Ν. 314/68 (ΦΕΚ 47/Α΄) όπως τροποποιήθηκαν και συμπληρώθηκαν με το 1018/71 Ν. Δ/γμα και την παρ. 3 του άρθρου 34 του Ν. 1557/85 (ΦΕΚ 210/Α΄).
8. Τις διατάξεις του 183/1986 Π. Δ/τος.
9. Τις διατάξεις του άρθρου 6 του Ν. 2240/94.
10. Τις διατάξεις του Ν. 2508/97, αποφασίζουμε:

Την έγκριση της τροποποίησης του σχεδίου πόλης Γυμνου στα ΟΤ Δ18, Β24 και Β25 όπως ακριβώς αυτή φαίνεται στο συνοδευτικό τοπογραφικό διάγραμμα κλιμ. 1:500 που υπογράφεται από το Δ/ντή ΧΟΠ Ν.Α. Εύβοιας.


Από τις διατάξεις της παρούσας απόφασης δεν προκαλείται δαπάνη σε βάρος του Κρατικού Προϋπολογισμού ούτε σε βάρος του προϋπολογισμού του ΟΤΑ Γυμνου.


Η παρούσα να δημοσιευθεί στην Εφημερίδα της Κυβερνήσεως.


Χαλκίδα, 8 Μαΐου 1998


Ο Νομάρχης

ΘΑΝΑΣΗΣ ΜΠΟΥΡΑΝΤΑΣ

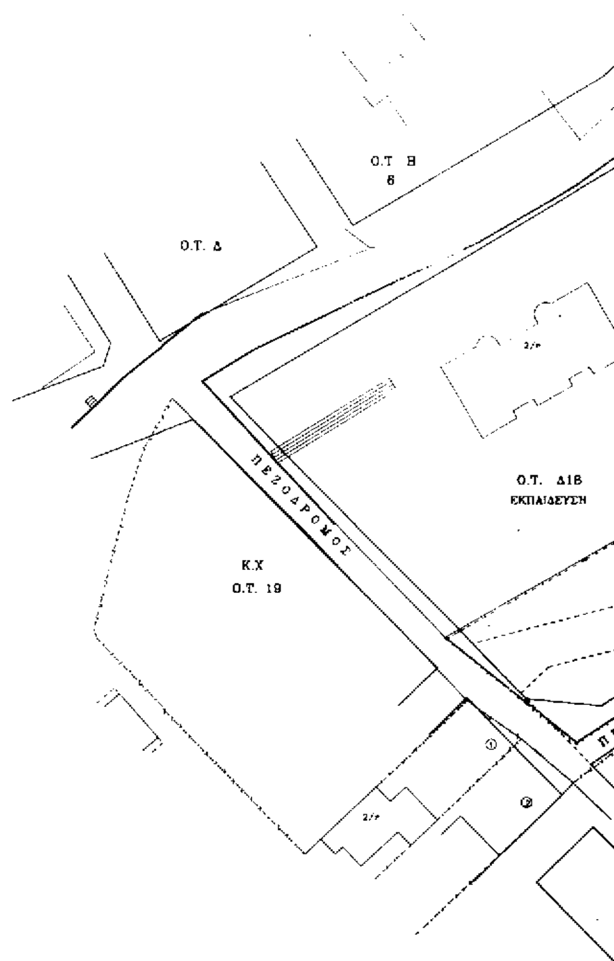
Ο.Τ. Β
6
Ο.Τ. Δ
Ο.Τ. Δ1Β
ΕΚΠΑΙΔΕΥΣΗ
ΠΕΖΟΔΡΟΜΟΣ
Κ.Χ
Ο.Τ. 19

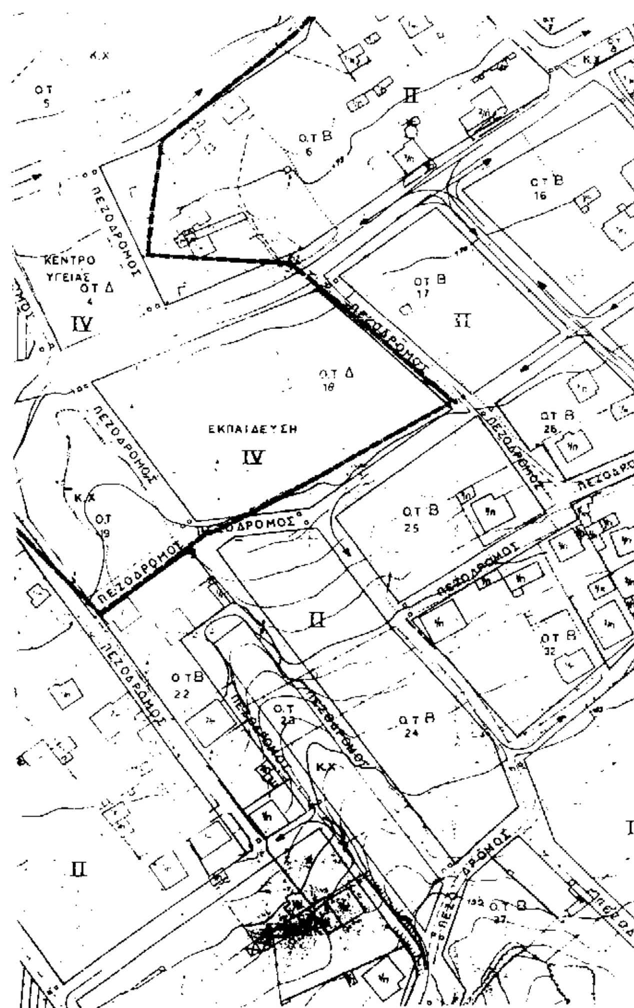
ΚΕΝΤΡΟ
ΥΓΕΙΑΣ
ΠΕΖΟΔΡΟΜΟΣ
ΕΚΠΑΙΔΕΥΣΗ
IV
II
Ο.Τ. Δ
18
Ο.Τ. Β
17
Ο.Τ. Β
25
Ο.Τ. Β
24
Ο.Τ. Β
22
Κ.Χ

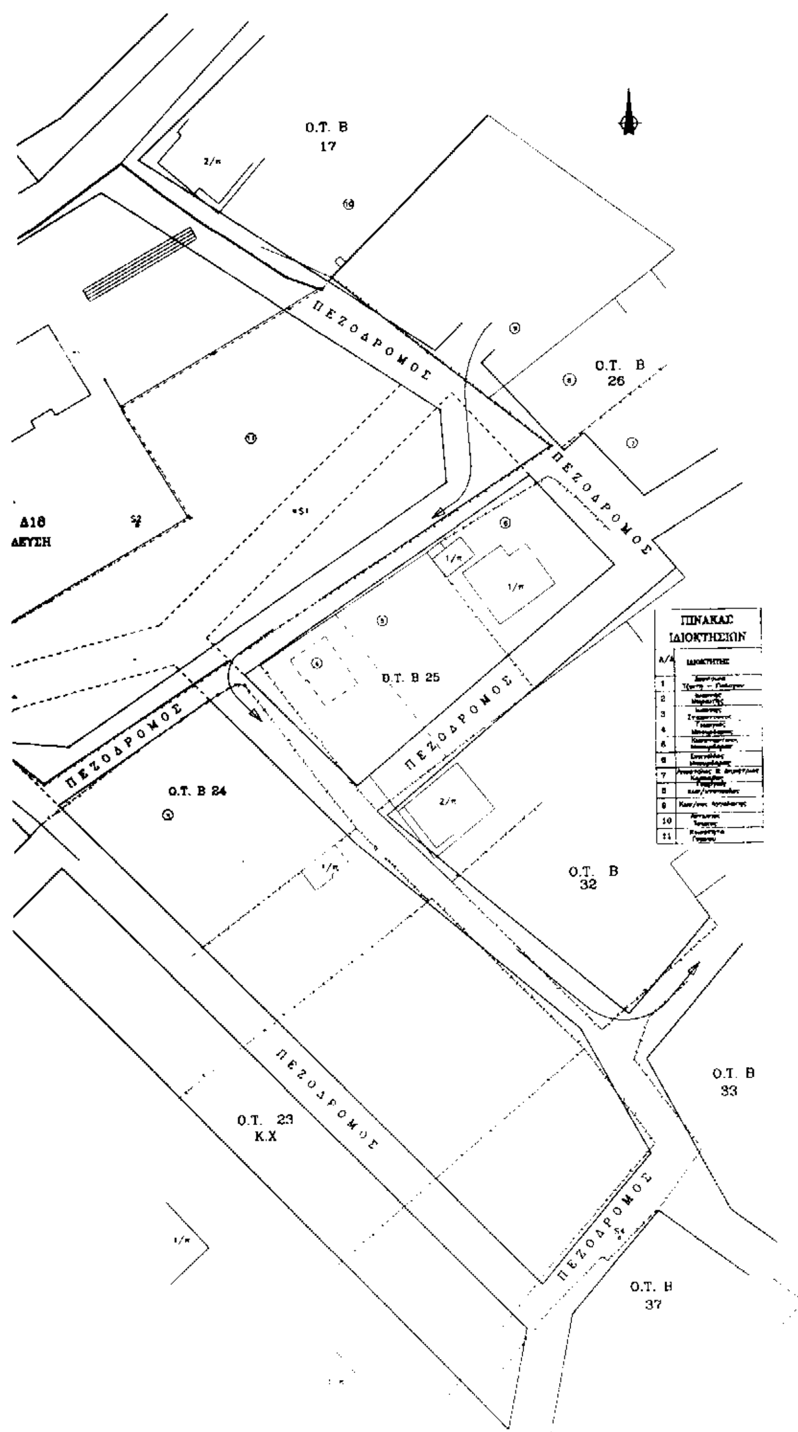

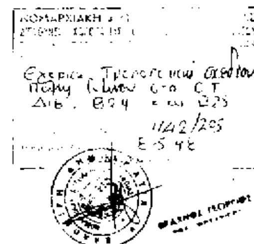

ΤΡΟΠΟΠΟΙΗΣΗ ΣΧΕΔΙΟΥ

ΣΤΑ Ο.Τ Β24 ,Ο.Τ. Β25 ΚΑΙ Ο.Τ Δ18
ΤΟΥ ΟΙΚΙΣΜΟΥ ΓΥΜΝΟΥ
ΚΛΙΜΑΚΑ 1:500

ΔΕΚΕΜΒΡΙΟΣ 1997

Ο ΜΗΧΑΝΙΚΟΣ

ΟΡΟΙ ΔΟΜΗΣΗΣ

Τομεας Α
Επιτρεπονται οι χρησεις που αναφερονται στο σχεδιο που συνοδευουν την παρουσα αποφαση
Τα γηπεδα ειναι αρτια και οικοδομησιμα με τις διαστασεις που εμφανιζονται στο σχεδιο της πολεοδομικης μελετης
Σ.Δ 0.40
Μεγιστο υψος οροφων Η=8.50μ
Αριθμος οροφων 2
Μεγιστο ποσοστο καλυψης 40%

Τομεας Β
Χρηση : Αμιγους κατοικιας
Αποφαση Νομαρχη 1487/1?-5-96
Φ.Ε.Κ Δ' αρ. Φυλλου 566/21-5-1996
Αρτιοτητα 16-500
Μεγιστο ποσοστο καλυψης 70%
Υψος 8.50 μ Οροφοι 2
Οριζεται Σ.Δ ως εξης:
Για τα πρωτα 100 τ.μ. Σ.Δ.=1.80
Για τα επομενα 100 τ.μ Σ.Δ =0.80
Για το υπερ των 200 τ.μ. τμημα του οικοπεδου Σ.Δ.=0.60
Παρεκκλιση: Οπως οριζεται στο Π.Δ. της 24.4/3.5.85 (Φ.Ε.Κ 181 Δ')
Συμφωνα με την αποφαση που δημοσιευθηκε στο ΦΕΚ 427 Δ/2-5-96

ΓΕΝΙΚΕΣ ΔΙΑΤΑΞΕΙΣ
Σε περιπτωση κατασκευης στεγης αυτη κατασκευαζεται με μεγιστο υψος 2.20μ υπερ το μεγιστο υψος του κτιριου και κλιση αυτης 30-35 %
Οριζονται ειδικοι οροι δομησης οπως αυτοι αναφερονται στα Δελτια Αρχιτεκτονικης Αναγνωρισης τυπου 2 και 3 της υπ' αρ 3908 ΕΠΔ610/26.5.86 Αποφασης Νομαρχη Ευβοιας και οπως αυτη τροποποιηθηκε με την Αποφαση Νομαρχη 2877/29-3-1994 (Φ.Ε.Κ. 442 Δ'/5-5-1994)
Για τις λοιπες πολεοδομικες ρυθμισεις ισχυει ο Γ.Ο.Κ του 85

Αριθ. 91/98 και 423/98 (4)

Τροποποίηση του ρυμοτομικού σχεδίου πόλης Ελασσόνας Ν. Λάρισας στο Ο.Τ. 202Γ και ΟΤ 202Δ.

Ο ΝΟΜΑΡΧΗΣ ΛΑΡΙΣΑΣ

Έχοντας υπόψη:

1. Τις διατάξεις του Ν. Δ/τος της 17.7.1923 όπως μεταγενέστερα τροποποιήθηκαν και συμπληρώθηκαν και ειδικώτερα τα άρθρα 3, 9, 29 και 70 αυτού.

2. Τις διατάξεις του Α.Ν. 314/1963 όπως τροποποιήθηκαν και συμπληρώθηκαν με το υπ' αριθ. 1019/71 Ν.Δ. (ΦΕΚ 220/Α') και με την παρ. 3 του άρθρου 34 του Ν. 1577/85 (ΦΕΚ 210/Α').

3. Τις διατάξεις του υπ' αριθ. 183/86 Π. Δ/τος (ΦΕΚ 70/Α') και ειδικότερα το άρθρο 1 αυτού.

4. Τις διατάξεις του 947/1979 (ΦΕΚ 47/Α') και ειδικότερα το άρθρο 62 παρ. 1.

5. Την υπ' αριθ. 78/97 απόφαση του Δημοτικού Συμβουλίου του Δήμου Ελασσόνας για τροποποίηση του ρυμοτομικού σχεδίοου πόλης Ελασσόνας στα ΟΤ 202Γ και 202Δ και συγκεκριμένα στην οδό Παλαιολόγου.

6. Την υπ' αριθ. 42/3/4/98 γνωμοδότηση του Συμβουλίου Χωροταξίας, Οικισμού και Περιβάλλοντος του Ν. Λάρισας όπως διατυπώθηκε στο πρακτικό της 3ης συνεδρίας.

Επειδή η προτεινόμενη τροποποίηση αποβαίνει σε όφελος του κοινωνικού συνόλου, αποφασίζουμε:

Άρθρο 1

Εγκρίνουμε την τροποποίηση του ρυμοτομικού σχεδίου της πόλης Ελασσόνας στα ΟΤ 202Γ και 202Δ όπως ορίζεται στο τοπογραφικό που συνοδεύει την παρούσα απόφαση.

Άρθρο 2


Με τις διατάξεις της παρούσας απόφασης δεν επιφέρεται αύξηση της δαπάνης του Κρατικού Προϋπολογισμού.

Η ισχύς της παρούσας απόφασης αρχίζει από τη δημοσίευση στην Εφημερίδα της Κυβερνήσεως.

Η απόφαση αυτή να δημοσιευθεί στην Εφημερίδα της Κυβερνήσεως.

Λάρισα, 21 Απριλίου 1998

Ο Νομάρχης
ΙΩΑΝΝΗΣ ΦΛΩΡΟΣ

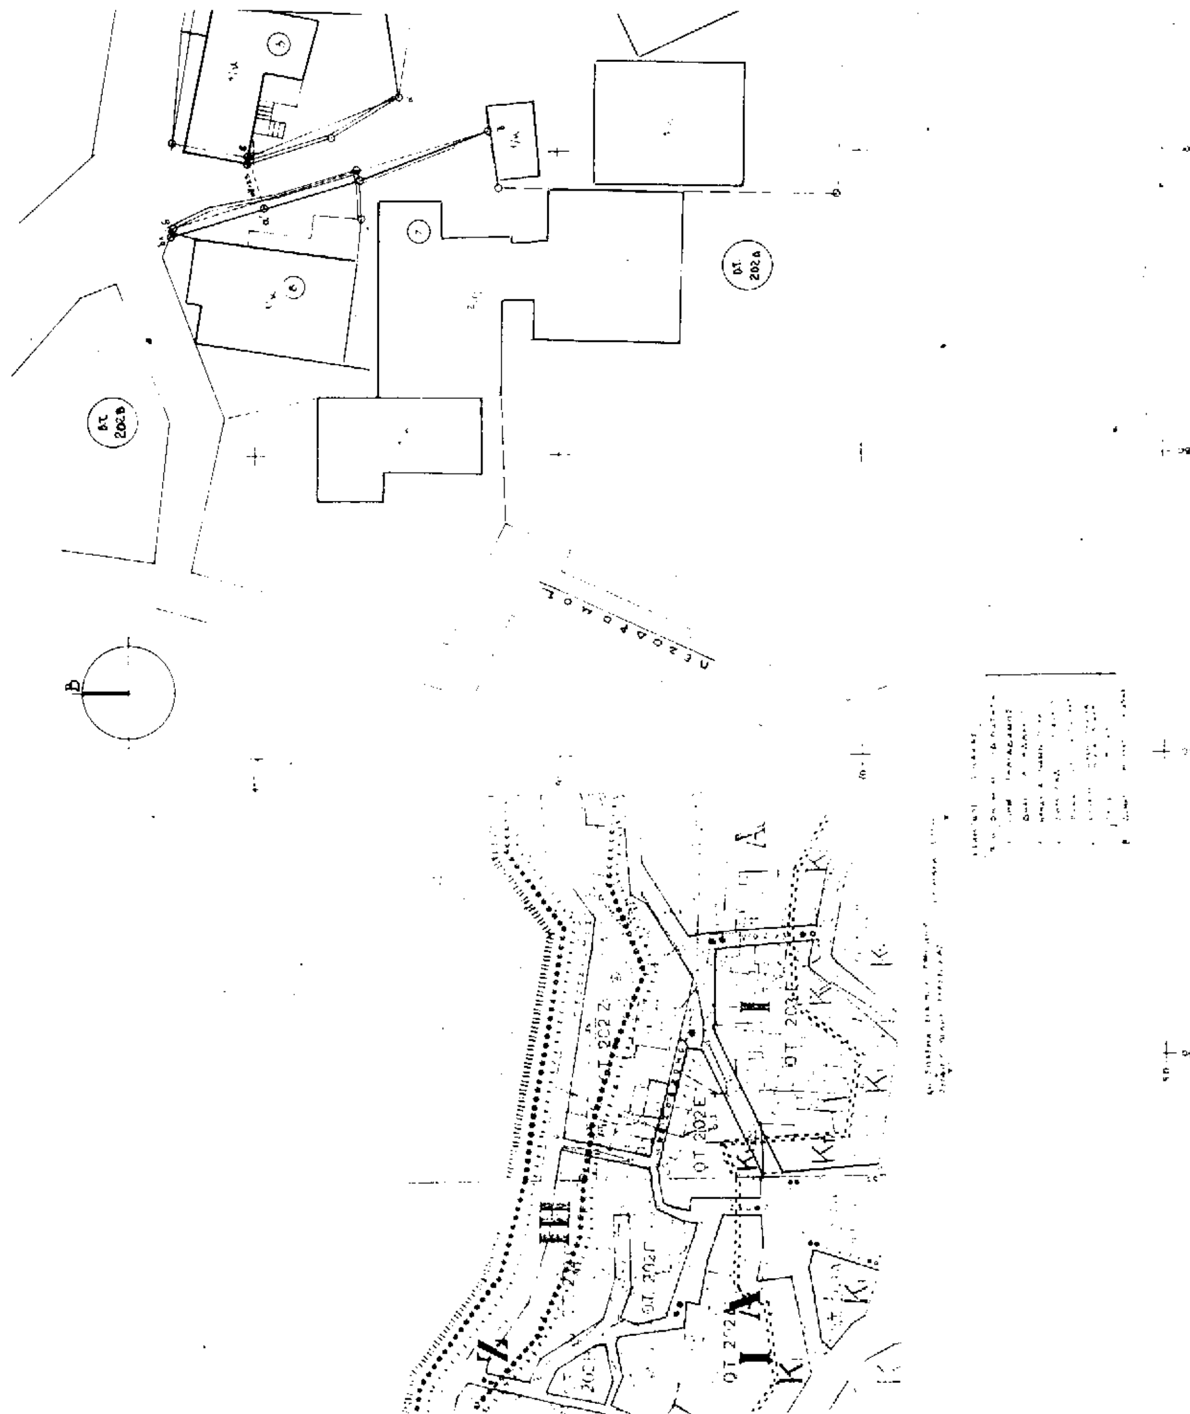
ΟΤ 202Δ
ΟΤ 202Β
ΠΕΖΟΔΡΟΜΟΣ
ΟΤ 202Ζ
ΟΤ 202Ε
ΟΤ 202Γ

ΦΕΚ 815Δ/16-11-88
ΦΕΚ 431Δ/16-6-89

ΔΗΜΟΣ ΕΛΑΣΣΟΝΑΣ

ΠΟΛΕΟΔΟΜΙΚΟ - ΡΥΜΟΤΟΜΙΚΟ ΣΧΕΔΙΟ ΠΟΛΗΣ

ΤΟΠΟΓΡΑΦΙΚΟ ΔΙΑΓΡΑΜΜΑ

ΤΡΟΠΟΠΟΙΗΣΗΣ ΣΧΕΔΙΟΥ ΠΟΛΗΣ

περιοχης

Ο.Τ. 202Γ, 202Δ ΠΙΝΑΚ. 1812


θεμα Τοπικη διαπλατυνση δημοτικης οδου

το παρον συνοδευει την υπ αριθμ. 78/97 αποφαση Δ.Σ. Ελασσονας
αποφαση Νομαρ ΛΑΡΙΣΑΣ

ο συνταξας

Θεωρηθηκε

Ο ΔΗΜΑΡΧΟΣ
ΛΑΖΑΡΟΣ
ΕΛΑΣΣΟΝΑ '97

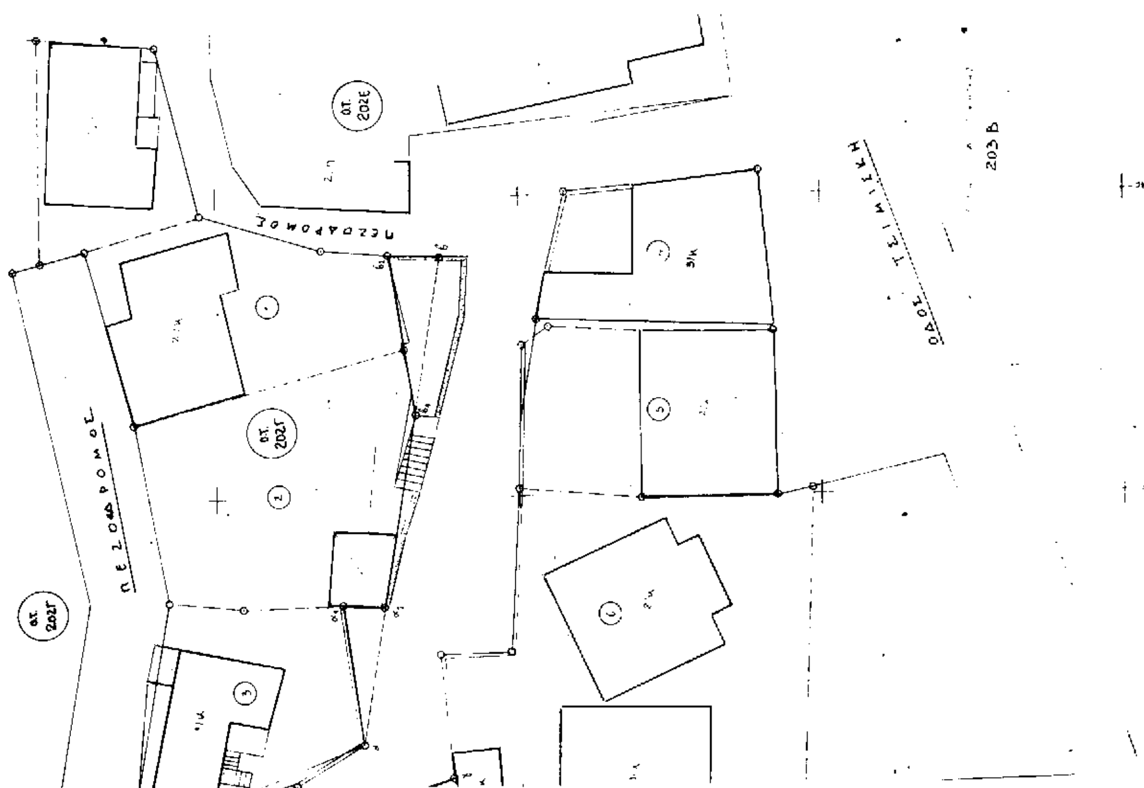

Αριθ. 175 (5)

Κατηγοριοποίηση, οριοθέτηση και καθορισμός όρων δόμησης του οικισμού Βάργιανης Ν. Φωκίδας.

Ο ΝΟΜΑΡΧΗΣ ΦΩΚΙΔΑΣ

Έχοντας υπόψη:

1) Τις διατάξεις του άρθρ. 42 παρ. 5 του Ν. 1337/83 (ΦΕΚ 33/Α') όπως αντικαταστάθηκε με το άρθρ. 8 παρ. 17 του Ν. 1512/85 (ΦΕΚ 4/Α').

2) Τις διατάξεις του Π.Δ. 24.4.85 (ΦΕΚ 181/Δ'/3.5.85) περί του τρόπου καθορισμού ορίων οικισμών της Χώρας μέχρι 2.000 κατοίκους, κατηγορίες αυτών και καθορισμός όρων και περιορισμών δόμησής τους, όπως αυτό συμπληρώθηκε, τροποποιήθηκε και ισχύει σήμερα.

3) Τις προτάσεις των ιδιωτών μελετητών μηχανικών στους οποίους ανατέθηκε σχετική μελέτη στα πλαίσια του προγράμματος των ανοικτών πόλεων που αφορούν στον προσδιορισμό των ορίων των υπ' όψη οικισμών που τους χαρακτηρίζουν συνεκτικούς, μικρούς, αξιόλογους και φθίνοντες.

4) Τα δελτία αρχιτεκτονικής αναγνώρισης των οικισμών που συμπληρώθηκαν από τους ίδιους μελετητές κατά τις υποδείξεις των σχετικών προδιαγραφών του τότε ΥΧΟΠ.

5) Τις αποφάσεις του Κοινοτικού Συμβουλίου Βάργιανης.

6) Το 787/27.3.97 έγγραφο του Δασαρχείου Άμφισσας.

7) Το υπ' αριθ. 4/19.12.97 πρακτικό του ΣΧΟΠ Φωκίδας, θέμα 1ον, αποφασίζουμε:

Κατατάσσουμε τον οικισμό Βάργιανη της Κοινότητας Βάργιανης Ν. Φωκίδας στις κατηγορίες των συνεκτικών, μικρών, αξιόλογων και φθινόντων.

Καθορίζουμε τα όρια του οικισμού αυτού με στοιχεία όπως αυτά φαίνονται στο σχεδιάγραμμα που συνοδεύει αναπόσπαστα την παρούσα απόφαση, το οποίο συντάχθηκε βάσει στοιχείων χαρτών και επιτόπιου ελέγχου.

Ως όριο ορίζεται η γραμμή με τα στοιχεία (Α - Β - Γ - Δ - Ε - Ζ - Η - Θ - Ι - Κ -Κ1 - Κ2 - Κ3 - Κ4 - Κ5 - Λ - Μ - Ν - Ξ - Ο - Π - Ρ - Α).

Α) Γενικοί όροι δόμησης:

Α1) Εντός των ορίων του οικισμού ισχύουν οι γενικοί όροι δόμησης που προβλέπονται από το Π.Δ. 24.4.85 (ΦΕΚ 181/Δ'/3.5.85) όπως αυτό συμπληρώθηκε και τροποποιήθηκε και ισχύει σήμερα.

Ορίζεται αρτιότητα: Εμβαδόν = 300 τ.μ. Πρόσωπο = 12.μ.

Α2) Κατά παρέκκλιση εντός των ορίων των οικισμών θεωρούνται άρτια τα οικόπεδα με όποιο εμβαδόν είχαν την 3.5.85, ημέρα δημοσίευσης του από 24.4.85 Π.Δ.

Β) Ειδικοί όροι δόμησης:

Β1) Υποχρεωτική κατασκευή κεραμοσκεπούς στέγης μέγιστης κλίσης 35% σε ποσοστό τουλάχιστον 80% της πραγματοποιούμενης κάλυψης του κτιρίου, έστω και αν προβλέπεται ή υπολείπεται κατασκευή ορόφου καθ' ύψος.

Β2) Οι εξώστες πρέπει να απέχουν μεταξύ τους ελάχιστη απόσταση 1 μ., να μην υπερβαίνουν την διάσταση των 5 μ. παράλληλα προς την αντίστοιχη όψη του κτιρίου. Συνεχόμενοι γωνιακοί εξώστες δεν επιτρέπονται.

Β3) Τα κουφώματα θα πρέπει να είναι ξύλινα καρφωτά, περσιδωτά ή ταμπλαδωτά.

Β4) Παρέκκλιση από τα παραπάνω Β1, Β2, Β3 επιτρέπεται μετά από έγκριση της ΕΠΑΕ.

Γ) Λοιποί όροι:

Γ1) Κάθε οικόπεδο για να είναι οικοδομήσιμο πρέπει να έχει πρόσωπο σε κοινόχρηστο χώρο καθ' όλο το μήκος του προσώπου του και ειδικότερα:

Γ1.1) Σε υπάρχοντα κοινόχρηστο χώρο ελάχιστου πλάτους 5.00 μ. Όπου το πλάτος αυτό υπολείπεται των 5.00 μ. πρέπει να παραχωρείται σε κοινή χρήση με συμβολαιογραφική πράξη λωρίδα τόσου πλάτους ώστε μέχρι τον άξονα του υπάρχοντος δρόμου να επιτυγχάνεται το ήμισυ του απαιτητού πλάτους των 5.00 μ. ήτοι 2.50 μ. Της παραπάνω ρύθμισης εξαιρούνται τα τμήματα του οικοπέδου που καταλαμβάνονται από οικοδομές. Σε περίπτωση κατεδάφισης των παραπάνω οικοδομών καθώς και για οικόπεδα κατά παρέκκλιση άρτια, η παραχώρηση θα γίνεται σύμφωνα με την παρ. 4 του άρθρ. 6 του Π.Δ. 24-4/3-5-85, όπως ισχύει σήμερα.

Γ1.2) Όταν δημιουργείται κοινόχρηστος χώρος από κοινού από όμορους ιδιοκτήτες με συμβολαιογραφική πράξη παραχώρησης σε κοινή χρήση, αυτός πρέπει να έχει πλάτος 5.00 μ.

Γ1.3) Όταν δημιουργείται κοινόχρηστος χώρος κατά μήκος του ορίου ιδιοκτησίας, και εφ' όσον δεν έχει γίνει η από κοινού παραχώρηση της προηγουμένης παραγράφου θα πρέπει με συμβολαιογραφική πράξη να τίθεται σε κοινή χρήση λωρίδα οικοπέδου πλάτους 3.00 μ. οπότε η οικοδομησιμότητα θα ισχύει μόνο για την ιδιοκτησία που κάνει την παραχώρηση. Η κατάτμηση και οικοδομησιμότητα των όμορων οικοπέδων με χρήση του παραχωρηθέντος κοινόχρηστου χώρου δεν επιτρέπεται παρά μόνο μετά από αμοιβαία παραχώρηση με συμβολαιογραφική πράξη λωρίδας οικοπέδου ελάχιστου συνολικού πλάτους 6.00 μ.

Γ1.4) Σε γωνιακά οικόπεδα εφαρμόζεται η παρ. Γ.1.1 σε όλα τα πρόσωπα του οικοπέδου. Μπορεί να εφαρμοσθεί η παρ. 4 άρθρ. 6 του Π.Δ. 24-4/3-5-85 όπως ισχύει στα πέραν του ενός πρόσωπα.

Γ1.5) Προϋπόθεση για την πραγματοποίηση της παραχώρησης της οικοπεδικής λωρίδας των παραπάνω περιπτώσεων είναι η έγκριση από την αρμόδια για τη χορήγηση της οικοδομικής άδειας Αρχή.

Γ2) Η οικοδομή στα οικόπεδα μεγαλύτερα των 500 $μ^2$ πρέπει να απέχει 2.50 μ. από τα όρια του οικοπέδου. Αν με την εφαρμογή της απόστασης των 2.50 μ. από τα όρια δεν μπορεί να κατασκευασθεί κτίριο πλάτους 7.00 μ., επιτρέπεται η επαφή αυτού με τα όρια.

Η απόφαση αυτή να δημοσιευθεί στην Εφημερίδα της Κυβερνήσεως.

Άμφισσα, 23 Ιανουαρίου 1998

Ο Νομάρχης

ΑΠΟΣΤΟΛΟΣ ΚΑΡΑΧΑΛΙΟΣ